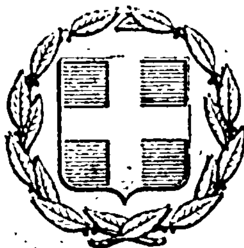


ΕΦΗΜΕΡΙΣ ΤΗΣ ΚΥΒΕΡΝΗΣΕΩΣ
ΤΗΣ ΕΛΛΗΝΙΚΗΣ ΔΗΜΟΚΡΑΤΙΑΣ

ΕΝ ΑΘΗΝΑΙΣ ΤΗι 29 ΑΠΡΙΛΙΟΥ 1977 | ΤΕΥΧΟΣ ΤΕΤΑΡΤΟΝ | ΑΡΙΘΜΟΣ ΦΥΛΛΟΥ 135

ΠΕΡΙΕΧΟΜΕΝΑ

ΑΠΑΛΛΟΤΡΙΩΣΕΙΣ

ΑΠΟΦΑΣΕΙΣ

ΠΟΛΕΟΔΟΜΙΑ

ΔΙΑΤΑΓΜΑΤΑ

ΑΝΑΚΟΙΝΩΣΕΙΣ

ΑΠΑΛΛΟΤΡΙΩΣΕΙΣ

ΑΠΟΦΑΣΕΙΣ

Ἀριθ. 4113 (1)

Περὶ ἀναγκαστικῆς ἀπαλλοτριώσεως ἀκινήτου κειμένου στὸ Κουρτάκι Ἄργους Νομοῦ Ἀργολίδας ἐκτάσεως 1028,16 μ2, γιὰ ἀρχαιολογικοὺς σκοπούς.

Ο ΝΟΜΑΡΧΗΣ ΑΡΓΟΛΙΔΑΣ

Ἔχοντας ὑπόψη :

1. Τὶς διατάξεις τοῦ Ν. Δ/τος 797/71 (ΦΕΚ 1/1.1.71 τ. Α') «περὶ ἀναγκαστικῶν ἀπαλλοτριώσεων» σὲ συνδυασμὸ καὶ πρὸς τὶς διατάξεις τοῦ Β. Δ/τος 139/71 (ΦΕΚ 49/71 τ. Α') «περὶ ἁρμοδιότητος τῶν Νομαρχῶν πρὸς κήρυξιν ἀναγκαστικῶν ἀπαλλοτριώσεων».

2. Τὶς διατάξεις τοῦ ἄρθρου 1 τοῦ Νόμου Β.Ρ.Ξ. Ζ/1893 «περὶ ἀναγκαστικῶν ἀπαλλοτριώσεων ἀκινήτων πρὸς συντήρησιν ἢ ἀνεύρεσιν ἀρχαιοτήτων».

3. Τὴν Δ/γὴ τοῦ Ὑπουργείου Πολιτισμοῦ καὶ Ἐπιστημῶν ἀριθμ. ΥΠΠΕ/ΑΡΧΑΙΟΤ/Γ/Φ. 1210/12301/5.3.77 καὶ τὸ συνημμένο σ' αὐτὴ ἀπὸ 15.6.1976 ἀπόσπασμα πρακτικοῦ ἀπὸ τὴν πράξη τοῦ Ἀρχαιολογικοῦ Συμβουλίου τοῦ Κράτους ἀριθ. 9/9.6.1976.

4. Τὴν σχετικὴ ἀναφορὰ τῆς Δ/νσεως Τεχνικῶν Ὑπηρεσιῶν Ν. Ἀργολίδας ἀριθμ. 0.2302/19.3.1977, ἀπὸ τὴν ὁποία προκύπτει ὅτι δὲν ἔχουν καθορισθεῖ τὰ ὅρια τοῦ οἰκισμοῦ Κουρτακίου, ποὺ προϋπάρχει τοῦ 1923 καὶ δὲν ἔχει ἐγκεκριμένο σχέδιο, σύμφωνα μὲ τὴν 35400/75 ἀπόφαση τοῦ ΥΔΕ, ἀποφασίζουμε

Κηρύσσουμε ἀναγκαστικῶς ἀπαλλοτριωτέα, λόγῳ δημοσίας ὠφελείας, ἤτοι γιὰ τὴν ὁλοκλήρωση τῶν ἀρχαιολογικῶν ἐρευνῶν καὶ τὴν πλήρη ἀποκάλυψη καὶ προστασία ἀποθέτου ἀρχαϊκοῦ Ἱεροῦ τὴν ἔκταση ποὺ βρίσκεται στὸ Κουρτάκιο Ἄργους ἐμβαδοῦ 1028,16 μ2, καθὼς αὐτὴ φαίνεται μὲ στοιχεῖα Α-Β-Γ-Δ-Ε-Α στὸ ὑπὸ κλίμακα 1 : 200 κτηματολογικὸ διάγραμμα καὶ τὸν ἐπ' αὐτοῦ κτηματολογικὸ πίνακα, ποὺ ἔχει συνταχθεῖ ἀπὸ τὸ μηχ/κὸ Μ. Γιαννουλάκη, καὶ ἔχει θεωρηθεῖ ὅπως πρέπει ἀπὸ τὸν Δ/ντὴ Ἀναστηλώσεως Ὑπουργείου Πολιτισμοῦ καὶ Ἐπιστημῶν ἀπὸ 19.1.1977.

Ἐπὶ τῆς ἐκτάσεως ποὺ ἀπαλλοτριώνεται προβάλλει δικαιώματα κυριότητος ὁ Σπυρίδων Σιαρραβάκος.

Ἡ ἀπαλλοτρίωση κηρύσσεται ὑπὲρ τοῦ Δημοσίου καὶ μὲ δαπάνες τοῦ Ταμείου Ἀρχαιολογικῶν Πόρων καὶ Ἀπαλλοτριώσεων.

Ἡ ἀπόφαση αὐτὴ νὰ δημοσιευθεῖ στὴν Ἐφημερίδα τῆς Κυβερνήσεως.

Ναύπλιον, 6 Ἀπριλίου 1977

Ὁ Νομάρχης
ΚΩΝ. ΚΟΓΚΑΣ

Ἀριθ. 4581 (2)

Περὶ παραχωρήσεως δικαιώματος χρήσεως καὶ δεσμεύσεως ἰδιωτικῶν δικαιωμάτων ἐπὶ ὑδάτων τῶν πηγῶν Ἀραβησσοῦ Ν. Πέλλης.

Ο ΝΟΜΑΡΧΗΣ ΠΕΛΛΗΣ

Ἔχοντες ὑπ' ὄψει :

1. Τὸ Ν.Δ. 608/48 ἐν συνδυασμῷ πρὸς τὸ τοιοῦτον 3881/1958.

2. Τὴν ὑπ' ἀριθ. 218041/15.9.1967 κοινὴν ἀπόφασιν τοῦ Ἀντιπροέδρου τῆς Κυβερνήσεως καὶ τῶν Ὑπουργῶν Οἰ-

κονομικῶν καὶ Γεωργίας ἐν συνδυασμῷ πρὸς τὸν Α.Ν. 532/70 καὶ τοῦ ἐκτελεστικοῦ τοιούτου ὑπ' ἀριθ. 709/70 Β.Δ.

3. Τὴν ὑπ' ἀριθ. 6/30.3.1977 γνωμοδότησιν τοῦ Γνωμοδοτικοῦ Συμβουλίου Ἐγγειοβελτιωτικῶν Ἔργων.

4. Εἰσήγησιν τῆς παρ' ἡμῖν Δ/νσεως Γεωργίας, ἀποφασίζομεν :

1. Παραχωροῦμεν ἐπ' ὠφελείᾳ τῆς Γεωργικῆς Παραγωγῆς καὶ διὰ τὸ χρονικὸν διάστημα ἀπὸ 20 Ἀπριλίου ἕως 31 Αὐγούστου 1977 δικαίωμα χρήσεως τοῦ ὕδατος τῶν πηγῶν Ἀραβησσοῦ τοῦ Νομοῦ Πέλλης ὑπὲρ καὶ πρὸς ἄρδευσιν ἐκτάσεων ἐμπιπτουσῶν εἰς τὴν περιοχὴν δικαιοδοσίας τοῦ Τ.Ο.Ε.Β. Ἀραβησσοῦ - Μυλοτόπου καὶ Γ.Ο.Ε.Β. πεδιάδων Θεσσαλονίκης - Λαγκαδᾶ : Ἀραβησσοῦ - Ν. Μυλοτόπου - Ἀξοῦ - Πλαγιαρίου - Ἀχλαδοχωρίου - Δροσεροῦ Π. Μυλοτόπου - Παλαιφύτου - Τριφυλλίου καὶ Γυψοχωρίου

2. Δεσμεύομεν διὰ τὸ αὐτὸ χρονικὸν διάστημα τὰ διεκδικούμενα ὑπὸ τῶν Μυλωθρῶν.

α) Κυριακῆς χήρας Δημητρίου Μήλιου καὶ λοιπῶν συνιδιοκτητῶν.

β) Γεωργίου Β. Κυριαζῆ καὶ λοιπῶν συνιδιοκτητῶν.

γ) Σωκράτους Ἰωσὴφ Ρωμανίδου καὶ Ὁσίας συζύγου Σωκράτους Ρωμανίδου, δικαιώματα χρήσεως ὕδατος πρὸς κίνησιν τῶν ὑδρομύλων ὡς καθορίζοντας λόγῳ τῆς μελλούσης νὰ προκύψῃ εἰς τούτους ἐκ τῆς δεσμεύσεως ζημίας ἀποζημιώσεως ἐκ δρχ. 3.000 εἰς ἕκαστον ἤτοι συνολικῶς ἐννέα χιλιάδας δρχ. (9.000) τῆς δαπάνης ταύτης βαρυνούσης τοὺς ὠφελουμένους γεωργοκτηματίας.

3. Ἀναθέτομεν τὴν Διοίκησιν καὶ διαχείρισιν τῶν ὑδάτων τούτων εἰς τοὺς οἰκείους Ο.Ε.Β.

Ἡ ἰσχὺς τῆς παρούσης ἄρχεται λόγῳ ἐπείγοντος ἀπὸ τῆς 20 Ἀπριλίου κατόπιν κοινοποιήσεως εἰς τοὺς ἐνδιαφερομένους, δημοσιευθήτω δὲ διὰ τῆς Ἐφημερίδος τῆς Κυβερνήσεως.

Ἐν Ἔδεσσα τῇ 18 Ἀπριλίου 1977

Ὁ Νομάρχης
ΚΩΝ. ΚΙΟΥΠΚΙΟΛΗΣ

Ἀριθ. 6430 (3)

Περὶ ἀναγκαστικῆς ἀπαλλοτριώσεως κτημάτων γιὰ τὴν προσαρμογὴ τῆς ἀγροτικῆς ὁδοῦ Σούδας – Τσικαλαριῶν, στὴ θέση, κατεύθυνση καὶ ὑψόμετρα τῆς νέας ἐθνικῆς ὁδοῦ Χανίων–Ἡρακλείου, στὴ χ.θ. 10+553,71.

Ο ΝΟΜΑΡΧΗΣ ΧΑΝΙΩΝ

Ἔχοντας ὑπόψη :

1. Τὶς διατάξεις τοῦ Ν.Δ. 797/71 «περὶ ἀναγκαστικῶν ἀπαλ/σεων» σὲ συνδυασμὸ καὶ πρὸς τὶς διατάξεις τοῦ 139/71 Β. Δ/τος «περὶ τῆς ἁρμοδιότητος τῶν Νομαρχῶν πρὸς κήρυξιν ἀναγκαστικῶν τινῶν ἀπαλ/σεων» καί.

2. Τὶς διατάξεις τοῦ ἄρθρου 23 τοῦ ἀπὸ 25 Νοεμβρίου 1929 Δ/τος «περὶ κωδικοποιήσεως τῶν περὶ κατασκευῆς καὶ συντηρήσεως ὁδῶν κειμένων διατάξεων».

3. Τὸ 1015/22.3.1977 πρὸς τὴν Οἰκον. Ἐφορίαν Χανίων, ἔγγραφο τῆς 2ας Υ.Ε.Κ.Ε. σχετικὰ μὲ τὴν κήρυξη ὡς ἀναγκαστικῆς τῆς ἀπαλλοτριώσεως ποὺ ἀναφέρεται στὸ θέμα, ἀποφασίζουμε :

Κηρύσσουμε ἀναγκαστικῶς ἀπαλλοτριωτέα λόγῳ δημοσίας ὠφελείας ἤτοι γιὰ τὴν προσαρμογὴ τῆς ἀγροτικῆς ὁδοῦ Σούδας–Τσικαλαριῶν, στὴ θέση, κατεύθυνση καὶ ὑψόμετρα τῆς νέας ἐθνικῆς ὁδοῦ Χανίων–Ἡρακλείου, στὸ Π. 418+0,70 μ. ἢ στὴ χ.θ. 10+553,71 αὐτῆς διάφορα κτήματα μαζὶ μὲ τὰ ἐπικείμενα συνολικῆς ἐκτάσεως 2.650 τ.μ. καθὼς αὐτὰ φαίνονται καὶ ὁρίζονται στὸ ὑπὸ κλίμακα 1:500 κτηματολογικὸ διάγραμμα καὶ τὸν ἐπ' αὐτοῦ κτηματολογικὸ πίνακα ποὺ ἔχει συντάξει ὁ μηχανικὸς Θ. Μουντοκαλάκης, καὶ ἔχει θεωρηθεῖ ὅπως πρέπει στὶς 21.3.77 ἀπὸ τὸν προϊστάμενο τῆς 2ας Υ.Ε.Κ.Ε. Ἡρακλείου.

Ἐπὶ τῶν ἀπαλλοτριουμένων κτημάτων δικαιώματα κυριότητος προβάλλουν, οἱ, Ἀντώνιος Σταμπεδάκης, Μιχαὴλ Μιχαηλάκης, Μιχαὴλ Ρηγάκης κλπ.

Ἡ ἀπαλλοτρίωση κηρύσσεται ὑπὲρ τοῦ Δημοσίου, ἡ δὲ δαπάνη θὰ βαρύνει τὸ ἔργο 87.104 Δημοσίων Ἐπενδύσεων.

Ἡ ἀπόφαση αὐτὴ νὰ δημοσιευτεῖ στὴν Ἐφημερίδα τῆς Κυβερνήσεως.

Χανιά, 18 Ἀπριλίου 1977

Ὁ Νομάρχης
ΑΛΕΞΑΝΔΡΟΣ Γ. ΤΣΑΚΩΝΑΣ

ΠΟΛΕΟΔΟΜΙΑ

ΔΙΑΤΑΓΜΑΤΑ

(4)

Περὶ ἀναστολῆς τῶν οἰκοδομικῶν ἐργασιῶν εἰς περιοχὴν τοῦ ρυμοτομικοῦ σχεδίου Ἀμπελοκήπων (Θεσσαλονίκης).

Ο ΠΡΟΕΔΡΟΣ ΤΗΣ ΕΛΛΗΝΙΚΗΣ ΔΗΜΟΚΡΑΤΙΑΣ

Ἔχοντες ὑπ' ὄψει τὰς διατάξεις τοῦ ἀπὸ 17 Ἰουλίου 1923 Ν. Δ/τος «περὶ σχεδίων πόλεων κλπ.» ὡς μεταγενεστέρως ἐτροποποιήθησαν καὶ συνεπληρώθησαν καὶ εἰδικώτερον τοῦ ἄρθρου 8 αὐτοῦ, καὶ τοῦ ἀπὸ 6.4.1971 Β. Δ/τος «περὶ συμπληρώσεως τῆς παραγράφου 7 τοῦ ἄρθρου 19 τοῦ ἀπὸ 3.4.1929 Ν. Δ/τος «περὶ Γενικοῦ Οἰκοδομικοῦ Κανονισμοῦ τοῦ Κράτους» (ΦΕΚ 81 Δ') ὡς τοῦτο διετηρήθη ἐν ἰσχύι διὰ τοῦ ἄρθρου 128 τοῦ Ν. Δ/τος 8/1973 «περὶ Γ.Ο.Κ.» καὶ ἰδόντες τὴν ὑπ' ἀριθ. 127/1976 πρᾶξιν τοῦ Δημοτικοῦ Συμβουλίου Ἀμπελοκήπων (Θεσσαλονίκης), τὴν ὑπ' ἀριθ. 6/1977 γνωμοδότησιν τοῦ Συμβουλίου Δημοσίων Ἔργων (Τμῆμα Μελετῶν), ὡς καὶ τὴν ὑπ' ἀριθ. 210/1977 γνωμοδότησιν τοῦ Συμβουλίου τῆς Ἐπικρατείας, προτάσει τοῦ ἐπὶ τῶν Δημοσίων Ἔργων Ὑπουργοῦ, ἀπεφασίσαμεν:

Ἄρθρον μόνον.

Ἀπαγορεύονται ἐπὶ ἓν (1) ἔτος αἱ οἰκοδομικαὶ ἐργασίαι καὶ ἡ χορήγησις οἰκοδομικῶν ἀδειῶν εἰς τὴν ὑπὸ τῶν ὁδῶν Ἀλεξάνδρου Παπάγου, Μεγάλου Ἀλεξάνδρου, Πλαστήρα καὶ Γεμγελῆ περικλειομένην περιοχὴν τοῦ ρυμοτομικοῦ σχεδίου Ἀμπελοκήπων (Θεσσαλονίκης), ὡς ἡ περιοχὴ αὕτη ἐμφαίνεται κεχρωσμένη διὰ ἐρυθροῦ χρώματος καὶ ὑπὸ στοιχεῖα Α—Β—Γ—Δ καὶ Α εἰς τὸ ὑπὸ τοῦ Προϊσταμένου τῆς Ὑπηρεσίας Οἰκισμοῦ τεθεωρημένον διὰ τῆς ὑπ' ἀριθ. Ε. 8760/1977 πράξεως αὐτοῦ, σχετικὸν πρωτότυπον διάγραμμα, ὑπὸ κλίμακα 1: 2000, οὗτινος συνοπτικὸν ἀντίτυπον δημοσιεύεται μετὰ τοῦ παρόντος.

Εἰς τὸν αὐτὸν ἐπὶ τῶν Δημοσίων Ἔργων Ὑπουργόν, ἀναθέτομεν τὴν δημοσίευσιν καὶ ἐκτέλεσιν τοῦ παρόντος Διατάγματος.

Ἐν Ἀθήναις τῇ 31 Μαρτίου 1977

Ο ΠΡΟΕΔΡΟΣ ΤΗΣ ΔΗΜΟΚΡΑΤΙΑΣ
ΚΩΝΣΤΑΝΤΙΝΟΣ Δ. ΤΣΑΤΣΟΣ

Ο ΥΠΟΥΡΓΟΣ ΔΗΜΟΣΙΩΝ ΕΡΓΩΝ
ΧΡΙΣΤΟΦΟΡΟΣ ΣΤΡΑΤΟΣ

ΘΕΣΣΑΛΟΝΙΚΗ 1:5000

(5)

Περὶ τροποποιήσεως τοῦ ρυμοτομικοῦ σχεδίου Κομοτηνῆς.

Ο ΠΡΟΕΔΡΟΣ ΤΗΣ ΕΛΛΗΝΙΚΗΣ ΔΗΜΟΚΡΑΤΙΑΣ

Ἔχοντες ὑπ' ὄψει τὰς διατάξεις τοῦ ἀπὸ 17 Ἰουλίου 1923 Ν.Δ. «περὶ σχεδίων πόλεων κλπ.», ὡς μεταγενεστέρως ἐτροποποιήθησαν καὶ συνεπληρώθησαν καὶ εἰδικώτερον τῶν ἄρθρων 2 (παρ. 1), 3, 9, 29 καὶ 70 αὐτοῦ, καὶ ἰδόντες τὴν ὑπ' ἀριθ. 22/1976 πρᾶξιν τοῦ Δημοτικοῦ Συμβουλίου Κομοτηναίων, τὴν ὑπ' ἀριθ. 1233/1976 γνωμοδότησιν τοῦ Συμβουλίου Δημοσίων Ἔργων (Τμῆμα Μελετῶν), ὡς καὶ τὴν ὑπ' ἀριθ. 237/1977 γνωμοδότησιν τοῦ Συμβουλίου τῆς Ἐπικρατείας, προτάσει τοῦ ἐπὶ τῶν Δημοσίων Ἔργων Ὑπουργοῦ, ἀπεφασίσαμεν:

Ἄρθρον μόνον

1. Ἐγκρίνεται ἡ τροποποίησις τοῦ ρυμοτομικοῦ σχεδίου Κομοτηνῆς παρὰ τὰ ὑπ' ἀριθ. 390 καὶ 391 οἰκοδομικὰ τετράγωνα, ὡς καὶ ὁ καθορισμὸς χώρου διὰ τὴν ἀνέγερσιν ἀνοικτοῦ κολυμβητηρίου καὶ ἀθλητικῶν ἐγκαταστάσεων, ὡς ἐμφαίνεται εἰς τὸ ὑπὸ τοῦ Προϊσταμένου τῆς Ὑπηρεσίας Οἰκισμοῦ τεθεωρημένον διὰ τῆς ὑπ' ἀριθ. Ε. 8269/1977 πράξεως αὐτοῦ σχετικὸν πρωτότυπον διάγραμμα ὑπὸ κλίμακα 1:500, οὗτινος συνοπτικὸν ἀντίτυπον δημοσιεύεται μετὰ τοῦ παρόντος.

2. Ἡ ἔγκρισις τοῦ ὡς ἄνω χώρου τελεῖ ὑπὸ τὴν προϋπόθεσιν ὅτι ἡ ὑπερκειμένη τοῦ ἀγωγοῦ (τοῦ ἐπικαλυφθέντος χειμάρρου) ἐπιφάνεια θὰ παραμείνῃ ἐλευθέρα ἀπὸ πᾶν οἰκοδομικὸν στοιχεῖον, θεμελείωσιν, ἀνωδομὴν κτιρίων μέχρις ὕψους τεσσάρων (4,00) μέτρων ἀπὸ τῆς πλακὸς ἐπικαλύψεως τοῦ ἀγωγοῦ καὶ ἐφ' ὁλοκλήρου τοῦ πλάτους αὐτοῦ.

Εἰς τὸν αὐτὸν ἐπὶ τῶν Δημοσίων Ἔργων Ὑπουργόν, ἀνατίθεμεν τὴν δημοσίευσιν καὶ ἐκτέλεσιν τοῦ παρόντος Διατάγματος.


Ἐν Ἀθήναις τῇ 28 Μαρτίου 1977

Ο ΠΡΟΕΔΡΟΣ ΤΗΣ ΔΗΜΟΚΡΑΤΙΑΣ

ΚΩΝΣΤΑΝΤΙΝΟΣ Δ. ΤΣΑΤΣΟΣ

Ο ΥΠΟΥΡΓΟΣ ΔΗΜΟΣΙΩΝ ΕΡΓΩΝ

ΧΡΙΣΤΟΦΟΡΟΣ ΣΤΡΑΤΟΣ

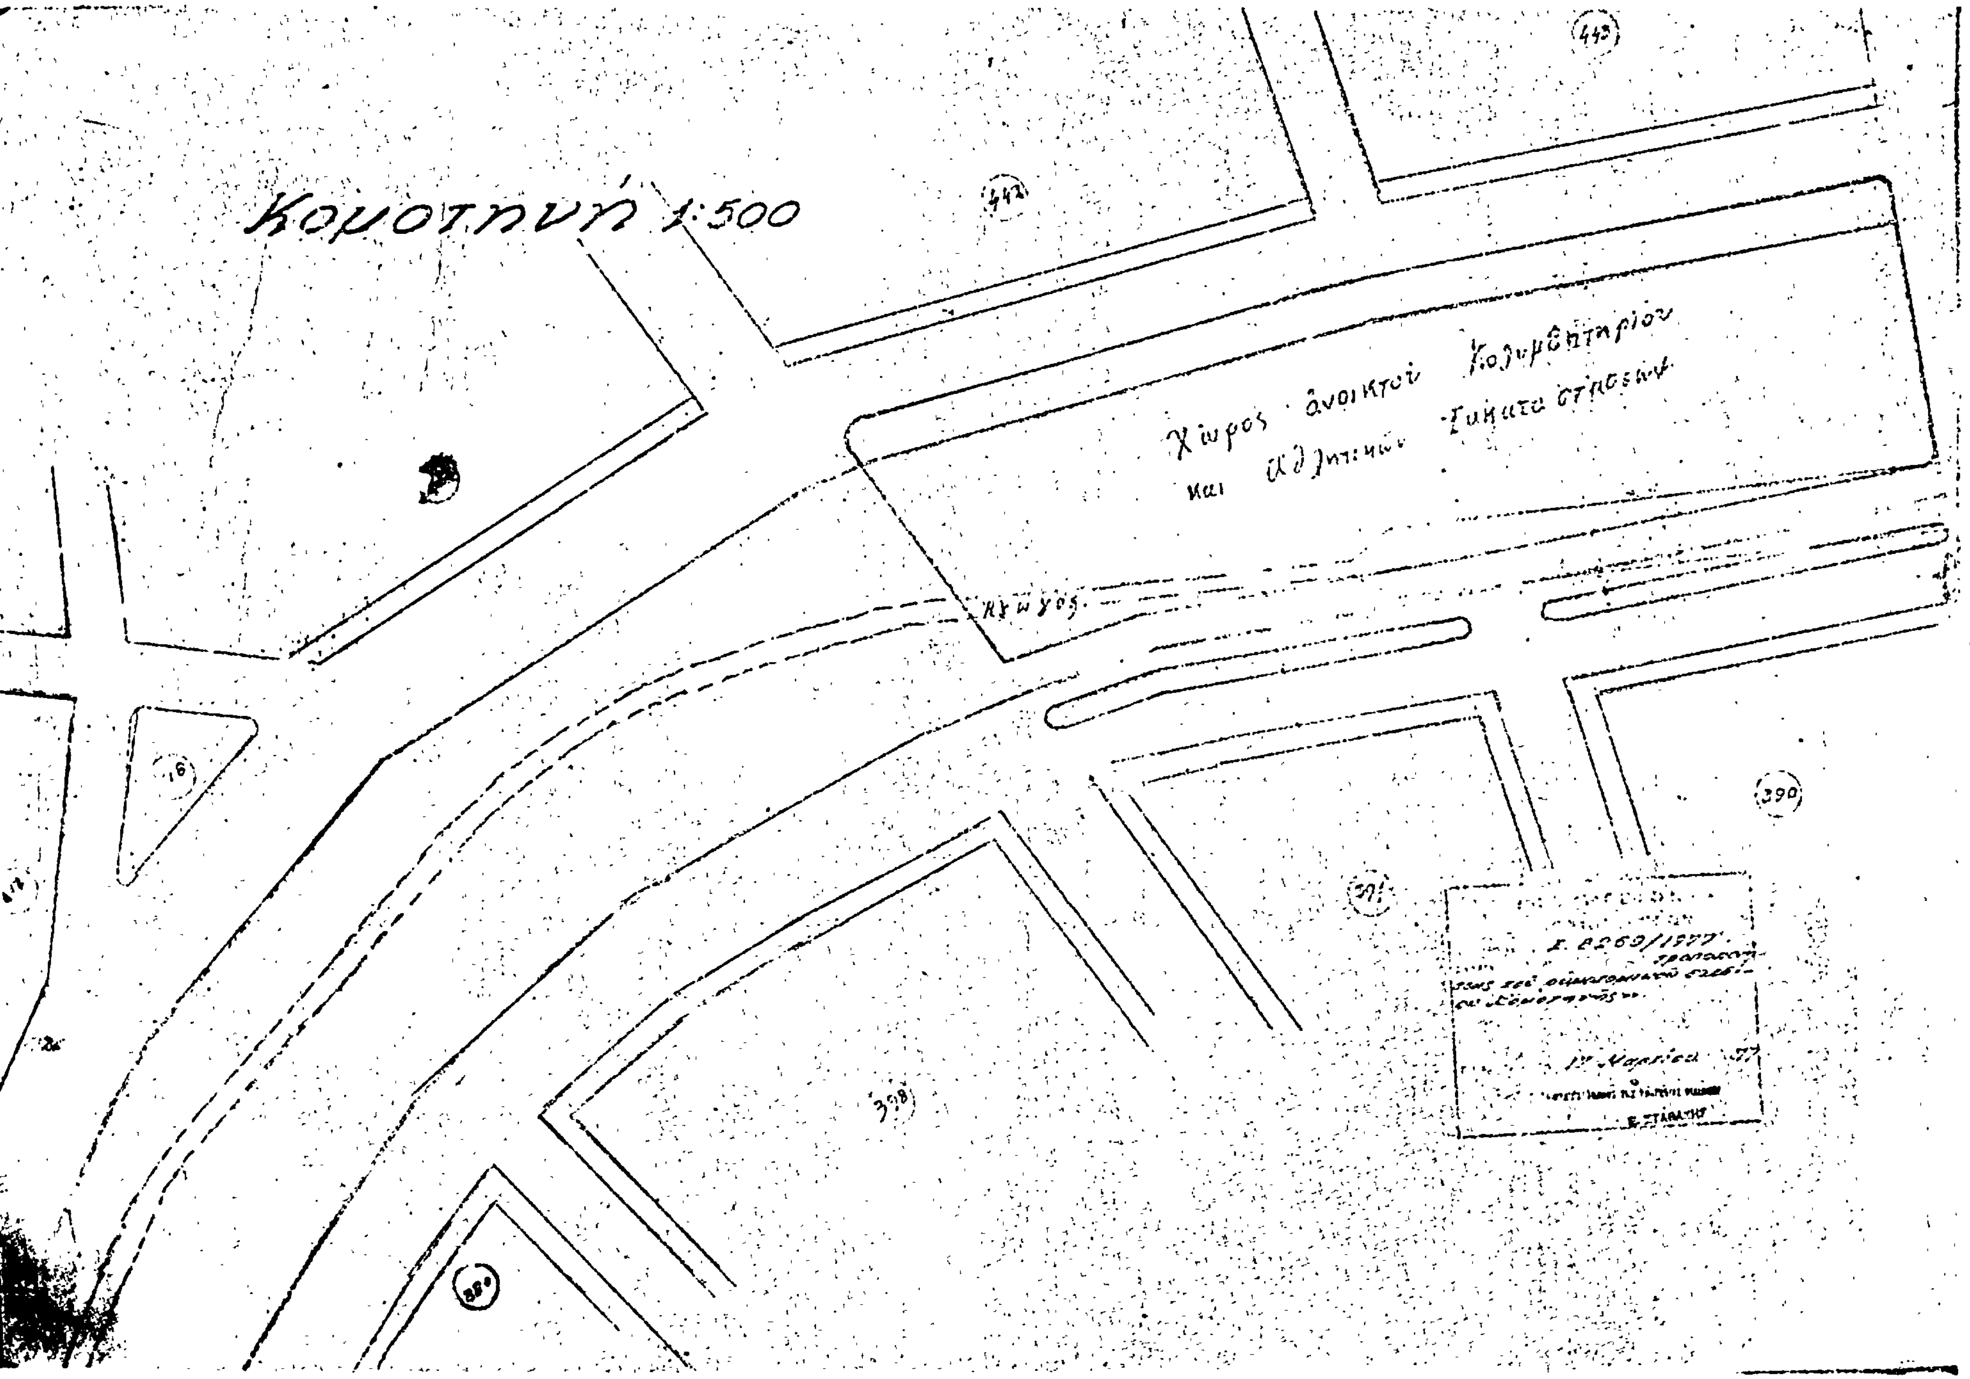

Κομοτηνή 1:500
Χώρος ἀνοικτοῦ κολυμβητηρίου
και ἀθλητικῶν γυμναστηρίων
443
442
16
390
391
398

(6)

Περὶ τροποποιήσεως τοῦ ρυμοτομικοῦ σχεδίου Μοσχάτου (Ἀττικῆς).

Ο ΠΡΟΕΔΡΟΣ ΤΗΣ ΕΛΛΗΝΙΚΗΣ ΔΗΜΟΚΡΑΤΙΑΣ

Ἔχοντες ὑπ' ὄψει τὰς διατάξεις τοῦ ἀπὸ 17 Ἰουλίου 1923 Ν. Δ/τος «περὶ σχεδίων πόλεων κλπ.», ὡς μεταγενεστέρως ἐτροποποιήθησαν καὶ συνεπληρώθησαν καὶ εἰδικώτερον τῶν ἄρθρων 3, 9 καὶ 70 αὐτοῦ, τοῦ Ν.Δ. 8/1973 «περὶ Γ.Ο.Κ.», ὡς ἐτροποποιήθη διὰ τοῦ Ν.Δ. 205/1974 (ΦΕΚ 363/Α), τῆς παρ. 3 τοῦ ἄρθρου 12 τοῦ Ν.Δ. 1262/1972 (ΦΕΚ 104/Α), ὡς αὕτη ἀντικατεστάθη διὰ τοῦ ἄρθρου 3 τοῦ Ν.Δ. 196/1973 (ΦΕΚ 267/Α), τοῦ ἀπὸ 8.9.1923 Δ/τος «περὶ καθορισμοῦ τῆς κατὰ τὸ ἄρθρον 3 τοῦ ἀπὸ 17.7.1923 Ν. Δ/τος «περὶ σχεδίων πόλεων κλπ.», προθεσμίας», (ΦΕΚ 257/Α) καὶ τὸ ὅτι τὸ Διάταγμα αὐτὸ προθεσμία παρῆλθεν ἄπρακτος, καὶ ἰδόντες τὴν ὑπ' ἀριθ. Ε.22219/2908/19.9.1973 ἀπόφασιν τοῦ Ὑπουργοῦ Δημοσίων Ἔργων (ΦΕΚ 277/Δ), τὴν ὑπ' ἀριθ. 3398/1976 ἀπόφασιν τῆς ὁλομελείας τοῦ Συμβουλίου τῆς Ἐπικρατείας, τὰς ὑπ' ἀριθ. 1215/1976 καὶ 86/1977, γνωμοδοτήσεις τοῦ Συμβουλίου Δημοσίων Ἔργων (Τμῆμα Μελετῶν), ὡς καὶ τὴν ὑπ' ἀριθ. 272/1977 γνωμοδότησιν τοῦ Συμβουλίου τῆς Ἐπικρατείας, προτάσει τοῦ ἐπὶ τῶν Δημοσίων Ἔργων Ὑπουργοῦ, ἀπεφασίσαμεν :

Ἄρθρον 1.

Ἐγκρίνεται ἡ τροποποίησις τοῦ ρυμοτομικοῦ σχεδίου Μοσχάτου (Ἀττικῆς) διὰ καταργήσεως τοῦ μεταξὺ τῶν ὁδῶν Πειραιῶς καὶ Ἀνωνύμου τμήματος τῆς ὁδοῦ Χανδρῆ καὶ ἑνοποιήσεως τούτου μετὰ τῶν ὑπ' ἀριθ. 180 καὶ 181 οἰκοδομικῶν τετραγώνων, ὡς ἐμφαίνεται εἰς τὸ ὑπὸ τοῦ Προϊσταμένου τῆς Ὑπηρεσίας Οἰκισμοῦ τεθεωρημένον διὰ τῆς ὑπ' ἀριθ. Ε.9240/1977 πράξεως αὐτοῦ σχετικὸν πρωτότυπον διάγραμμα ὑπὸ κλίμακα 1 : 1000, οὗτινος συνοπτικὸν ἀντίτυπον δημοσιεύεται μετὰ τοῦ παρόντος.

Ἄρθρον 2.

1. Καταργεῖται τὸ ὑφιστάμενον ὑπὸ τοῦ ἐγκεκριμένου ρυμοτομικοῦ σχεδίου προκήπιον (πρασιὰ) τῶν οἰκοπέδων τῶν κειμένων ἐντὸς τῆς ἐν ἄρθρῳ 1 τοῦ παρόντος τροποποιουμένης περιοχῆς.

2. Τροποποιεῖται τὸ προκήπιον τῶν οἰκοπέδων τῶν κειμένων ἐντὸς τοῦ τροποποιουμένου ὑπ' ἀριθ. 180 οἰκοδομικοῦ τετραγώνου καὶ ἐχόντων πρόσωπον ἐπὶ τῆς ὁδοῦ Πειραιῶς, διὰ παραλλήλου μετατοπίσεως αὐτοῦ, τοῦ πλάτους τοῦ προκηπίου αὐξανομένου ἀπὸ πέντε (5) εἰς ἑπτὰ (7) μέτρα καὶ

3. Ἐπιβάλλεται προκήπιον (πρασιὰ) κατὰ τὸ πρόσωπον τῶν οἰκοπέδων, ᾠκοδομημένων ἢ μή, τῶν κειμένων ἐντὸς τοῦ ἑνοποιουμένου διὰ τοῦ ἄρθρου 1 τοῦ παρόντος οἰκοδομικοῦ τετραγώνου, πλάτους πέντε (5) μέτρων ἐπὶ τῶν οἰκοπέδων τῶν ἐχόντων πρόσωπον ἐπὶ τῆς Ἀνωνύμου ὁδοῦ καὶ ἑπτὰ (7) μέτρων ἐπὶ τῶν οἰκοπέδων τῶν ἐχόντων πρόσωπον ἐπὶ τῆς ὁδοῦ Πειραιῶς, ὡς ἐν τῷ αὐτῷ σχεδίῳ ἐμφαίνεται.

Εἰς τὸν αὐτὸν ἐπὶ τῶν Δημοσίων Ἔργων Ὑπουργόν, ἀνατίθεμεν τὴν δημοσίευσιν καὶ ἐκτέλεσιν τοῦ παρόντος Διατάγματος.


Ἐν Ἀθήναις τῇ 5 Ἀπριλίου 1977

Ο ΠΡΟΕΔΡΟΣ ΤΗΣ ΔΗΜΟΚΡΑΤΙΑΣ

ΚΩΝΣΤΑΝΤΙΝΟΣ Δ. ΤΣΑΤΣΟΣ

Ο ΥΠΟΥΡΓΟΣ ΔΗΜΟΣΙΩΝ ΕΡΓΩΝ

ΧΡΙΣΤΟΦΟΡΟΣ ΣΤΡΑΤΟΣ

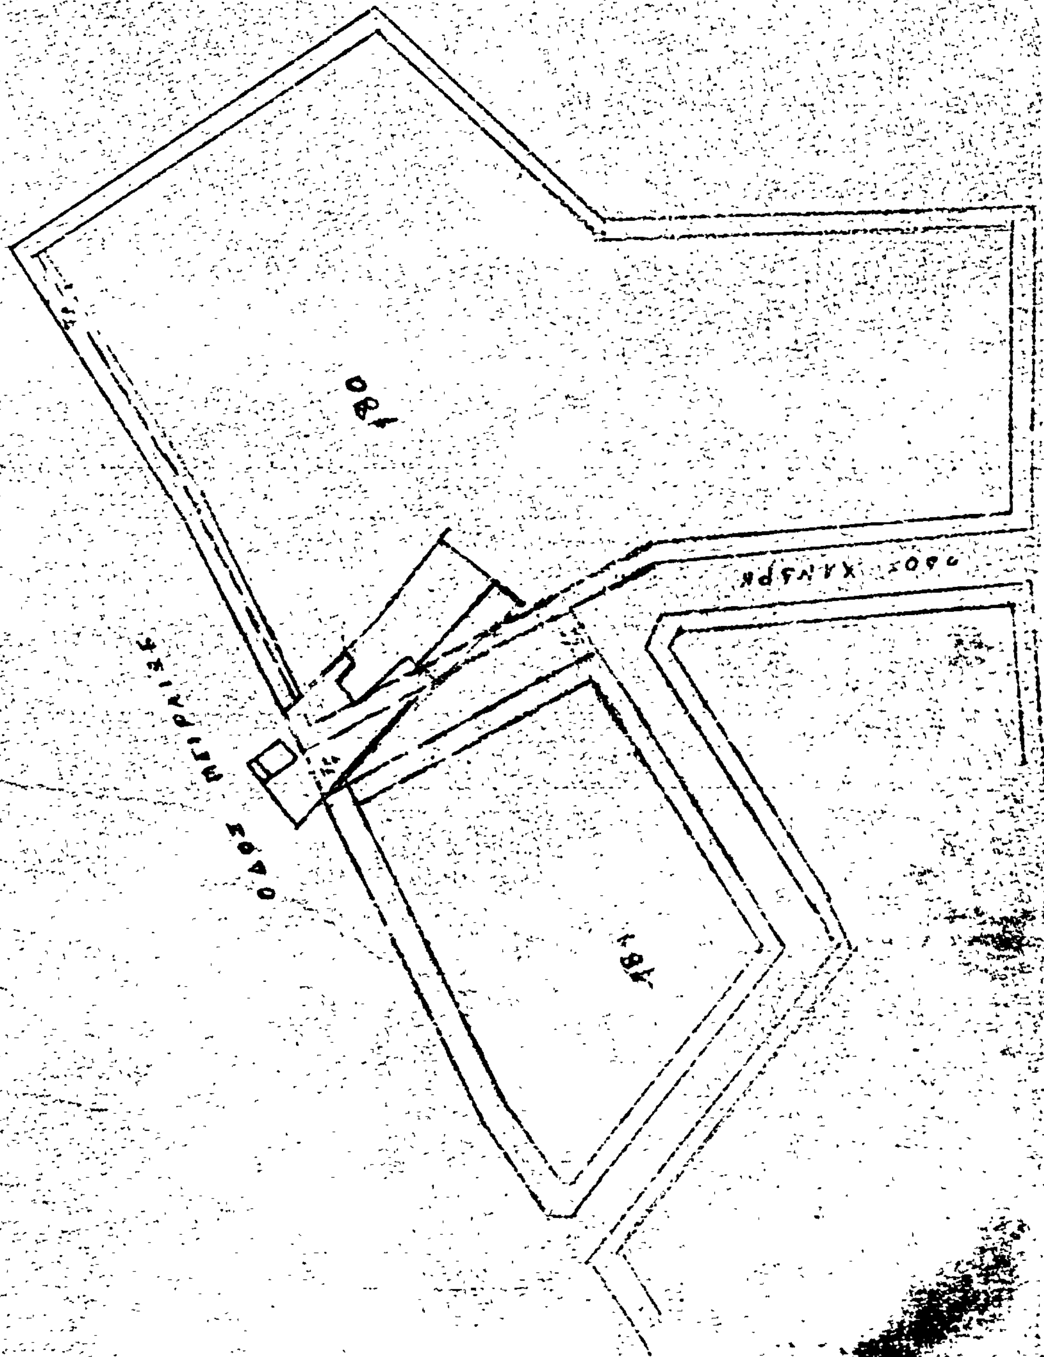

ΜΟΙΧΑΤΟ
ΚΛΙΜΑΞ 1:1000

ΑΝΑΚΟΙΝΩΣΕΙΣ

Ἀριθ. 2086 (7)

Περὶ εἰδοποιήσεως τῆς γενομένης παρακαταθέσεως ἀποζημιώσεως ἀκινήτων ρυμοτομουμένων ἀπὸ τὸ ἐγκεκριμένο πολεοδομικὸ σχέδιο Γλυφάδας γιὰ τὴ διάνοιξη τῆς Λεωφόρου Βουλιαγμένης.

Ο ΥΠΟΥΡΓΟΣ ΔΗΜΟΣΙΩΝ ΕΡΓΩΝ

Ἔχοντας ὑπόψη τὶς διατάξεις :

α) Τοῦ Ν. Δ/τος ἀπὸ 17.7.1923 «περὶ σχεδίων πόλεων, κωμῶν καὶ συνοικισμῶν τοῦ Κράτους καὶ οἰκοδομῆς αὐτῶν» (ΦΕΚ 228/16.8.1923 τεῦχος Α').

β) Τοῦ Ν. Δ/τος 797/1971 «περὶ ἀναγκαστικῶν ἀπαλ/σεων» (ΦΕΚ 1/1.1.1971 τεῦχος Α').

Πληροφοροῦμε ὅσους ἔχουν ἢ ἀξιώνουν δικαιώματα κυριότητας καὶ τοὺς ἐνυποθήκους δανειστὲς ἢ τρίτους γενικὰ διεκδικητές, ἐπὶ ἀκινήτων ρυμοτομουμένων ἀπὸ τὸ ἐγκεκριμένο πολεοδομικὸ σχέδιο Γλυφάδας γιὰ τὴ διάνοιξη τῆς Λεωφόρου Βουλιαγμένης κατὰ τὶς ἐνδείξεις τῆς πράξεως ἀναλογισμοῦ ἀριθμ. 284/1970 ὅτι, ἡ ἀποζημίωση τῶν ἀκινήτων τούτων καὶ τῶν ἐπικειμένων, ὅπως καθορίσθηκε δυνάμει τῆς 2784/1975 ἀποφάσεως τοῦ Πολ. Πρωτ. Ἀθηνῶν παρακατατέθηκε στὸ Ταμεῖο Παρακαταθηκῶν καὶ Δανείων Ἀθηνῶν. Γιὰ τὴν παρακατάθεση αὐτὴ ἔχει ἐκδοθεῖ τὸ 45057/1977 γραμμάτιο συστάσεως παρακαταθήκης συνολικοῦ ποσοῦ δραχμῶν 65.600 καὶ ὑπὲρ τῶν ἑξῆς προσώπων τὰ ὁποῖα ἐμφανίζονται σὰν ἰδιοκτῆτες τῶν ρυμοτομουμένων :

Νικολάου καὶ Ἐλευθερίας Παπαϊωάννου.

Ἡ ἀποζημίωση αὐτὴ θὰ καταβληθεῖ διὰ μέσου τοῦ Ταμείου Παρακαταθηκῶν καὶ Δανείων μόνον σὲ ὅσους ἀναγνωρισθοῦν σύμφωνα μὲ τὸ νόμο, ὡς δικαιοῦχοι.

Ἀθῆναι, 5 Ἀπριλίου 1977

Ἐντολῇ Ὑπουργοῦ
Ὁ Διευθυντὴς
ΑΛΕΞ. ΒΑΦΕΙΑΔΗΣ

ΕΚ ΤΟΥ ΕΘΝΙΚΟΥ ΤΥΠΟΓΡΑΦΕΙΟΥ